


Zagospodarowanie terenu

skala 1:200

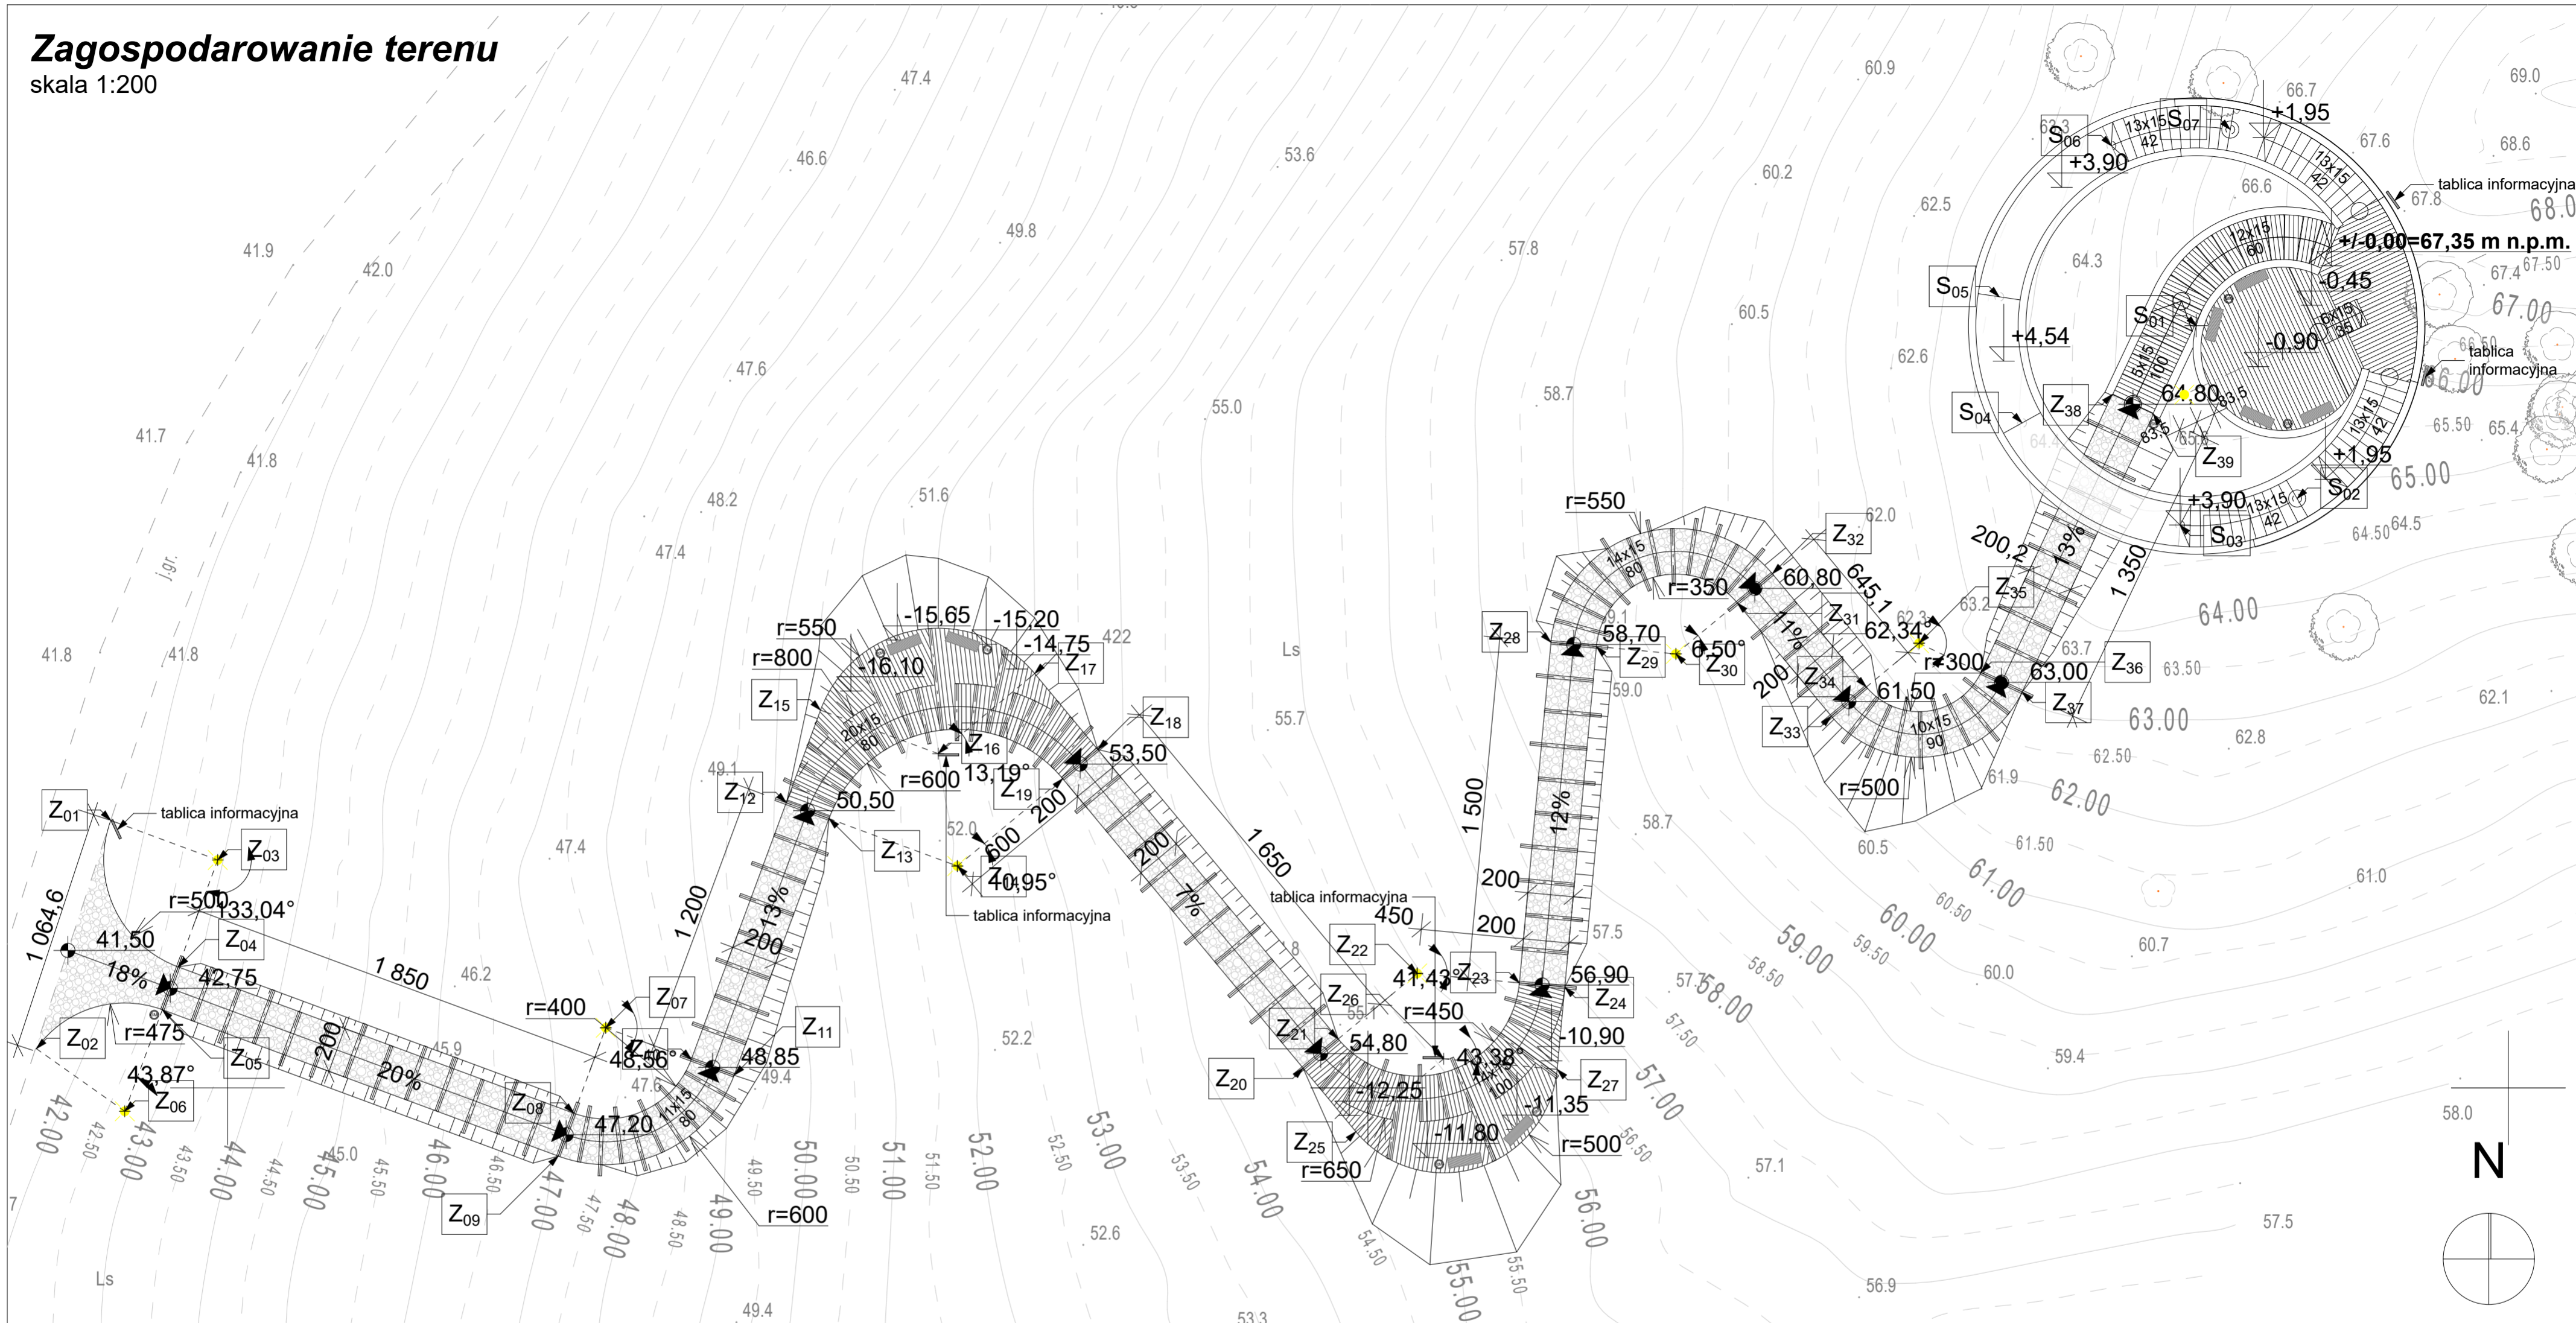

Współrzędne załamania ścieżki

Z ₀₁	5889261,72	5459294,89	Z ₂₀	5889250,86	5459347,16
Z ₀₂	5889251,72	5459291,63	Z ₂₁	5889252,14	5459348,70
Z ₀₃	5889259,99	5459299,58	Z ₂₂	5889255,01	5459352,16
Z ₀₄	5889255,30	5459297,84	Z ₂₃	5889254,60	5459356,64
Z ₀₅	5889253,42	5459297,15	Z ₂₄	5889254,41	5459358,63
Z ₀₆	5889248,98	5459295,49	Z ₂₅	5889248,09	5459349,48
Z ₀₇	5889252,63	5459316,59	Z ₂₆	5889251,27	5459353,31
Z ₀₈	5889248,89	5459315,20	Z ₂₇	5889250,81	5459358,29
Z ₀₉	5889247,01	5459314,51	Z ₂₈	5889269,54	5459358,02
Z ₁₀	5889251,24	5459320,32	Z ₂₉	5889269,35	5459360,01
Z ₁₁	5889250,55	5459322,22	Z ₃₀	5889269,03	5459363,50
Z ₁₂	5889262,50	5459324,50	Z ₃₁	5889271,26	5459366,19
Z ₁₃	5889261,81	5459326,38	Z ₃₂	5889272,54	5459367,73
Z ₁₄	5889259,72	5459332,01	Z ₃₃	5889266,30	5459370,31
Z ₁₅	5889266,56	5459326,01	Z ₃₄	5889267,58	5459371,85
Z ₁₆	5889264,65	5459331,16	Z ₃₅	5889269,49	5459374,16
Z ₁₇	5889268,17	5459335,40	Z ₃₆	5889268,21	5459376,87
Z ₁₈	5889264,83	5459338,16	Z ₃₇	5889267,36	5459378,68
Z ₁₉	5889263,56	5459336,62	Z ₃₈	5889280,41	5459382,62
			Z ₃₉	5889279,55	5459384,44

Legenda

S ₀₁	5889283,4	5459386,33
S ₀₂	5889275,84	5459390,73
S ₀₃	5889274,68	5459385,60
S ₀₄	5889279,16	5459378,68
S ₀₅	5889284,69	5459377,67
S ₀₆	5889291,31	5459387,80
S ₀₇	5889292,02	5459387,80

Współrzędne posadowienia słupów

	Deska tarasowa z kompozytu drewna
	Utwardzona nawierzchnia szutrowa
	Umocnienie drogi szutrowej i stopień schodów terenowych z belek drewnianych 15 x 15 cm
	Istniejąca zieleń wysoka
	Oświetlenie - lampy solarne
	Ławka
	Kosz na śmieci
	Tablica informacyjna

UWAGA:
Wszystkie wymiary należy sprawdzić i domierzyć na placu budowy

JEDNOSTKA PROJEKTOWA:

Biuro Konserwacji Przyrody S.C.
ul. Frotzowa 8, 72-063 Dobra, NIP 8513138192, Regon 328944756
Biuro: ul. Monte Carlo 18a, 71-467 Szczecin
tel. 668 208 841, 668 027 475
prywatnie@bkiprzyrody.pl
www.bkiprzyrody.pl

STUDIO PROJEKTOWE AB
arch. Marek Antoszczyński, arch. Andrzej Buko
ul. Królowej Jadwigi 231/1a, 70-262 Szczecin
tel: (+48) 91 488 54 24, fax: (+48) 91 431 03 57
email: abstudio.szczecin@gmail.com

INWESTOR:	Zespół Parków Krajobrazowych Województwa Zachodniopomorskiego ul. Starzyńskiego 3-4, 70-506 Szczecin
OBIEKT:	Platforma obserwacyjno-widokowa na Górze Słowińskiej, Widuchowa, dz. geod. 422, obręb Widuchowa 1 Gmina Widuchowa, Powiat Gryfiński, Województwo Zachodniopomorskie
TEMAT:	Projekt wykonawczy platformy obserwacyjno-widokowej na Górze Słowińskiej
TYTUL RYSUNKU:	ZAGOSPODAROWANIE TERENU
FUNKCJA:	IMIE I NAZWISKO: NR UPRAWNIENI PODPIS
GŁÓWNY PROJ.:	mgr inż. arch. Marek Antoszczyński 1/Sz/94
PROJEKTOWAŁ:	mgr inż. arch. Andrzej Buko mgr inż. arch. Maciej Kwaśniewski
NR PROJEKTU:	DATA: IX - X 2016 r. SKALA: NR RYS. AB/09/2016 FAZA: Projekt wykonawczy Architektura 1:200 P01
Projekt chroniony prawem autorskim. Kopiowanie bez zgody Studio Projektowego AB zabronione.	